




Doppelhaus Bella Verde

Haus I | Haus II

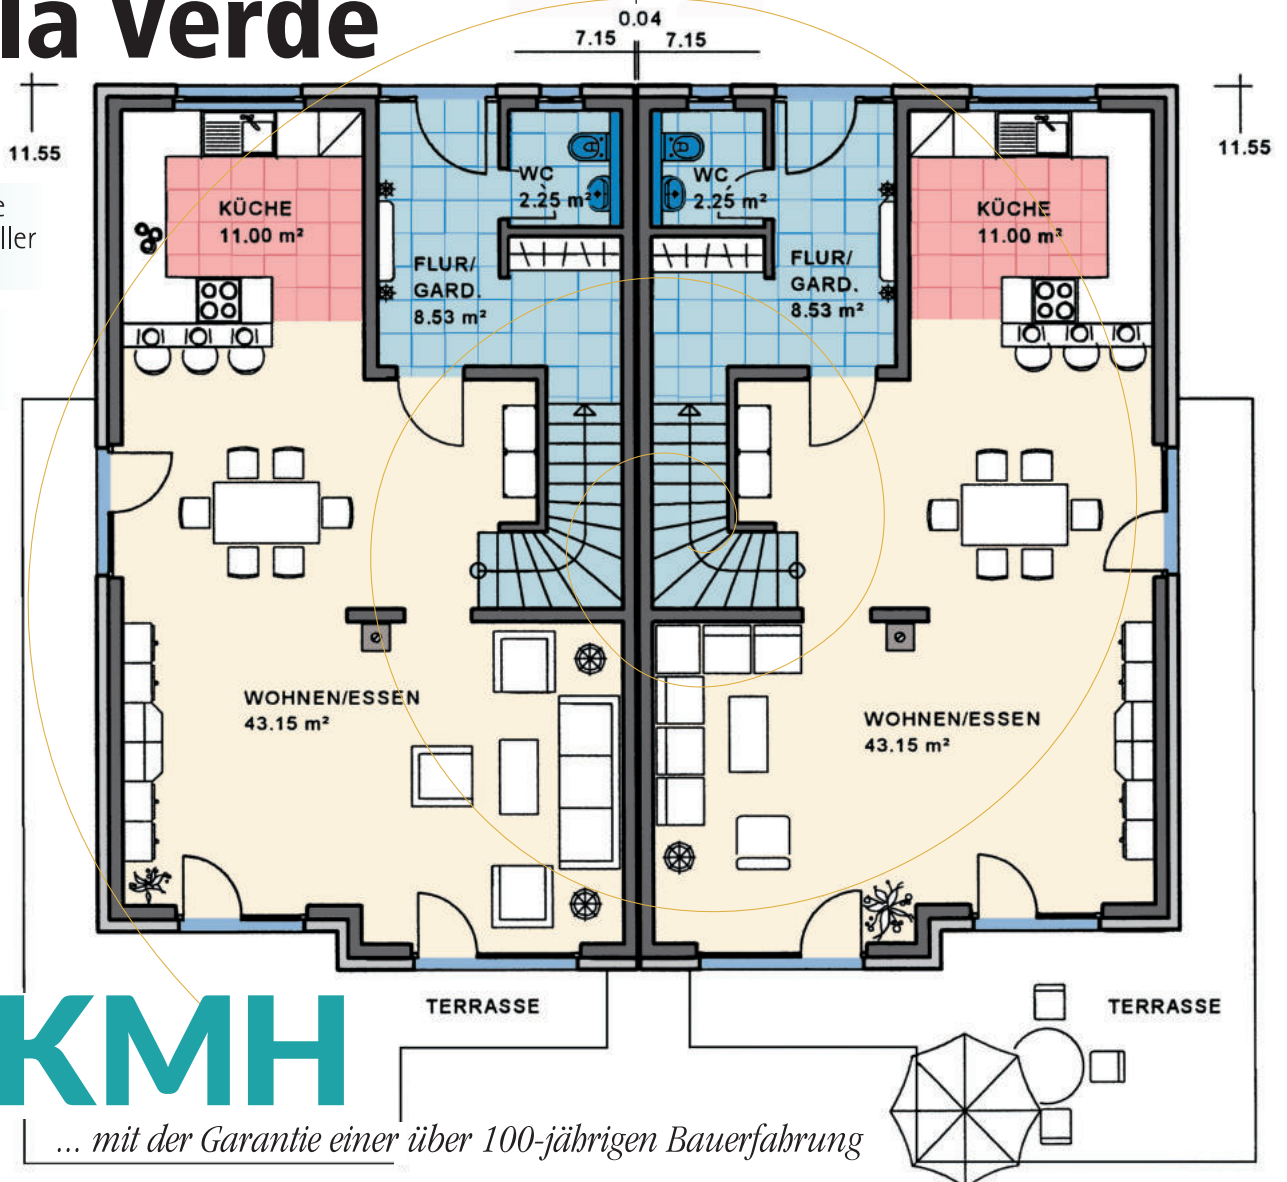

Wohnnutzfläche
gesamt ohne Keller
128,00 m²

Wohnfläche
nach WoFIV
116,83 m²

EG

Maßstab 1:100
WNFL. 64,93 m²

KMH

... mit der Garantie einer über 100-jährigen Bau erfahrung

Doppelhaus Typ Bella Verde



Nord-Ansicht




Ost-Ansicht



Süd-Ansicht



West-Ansicht

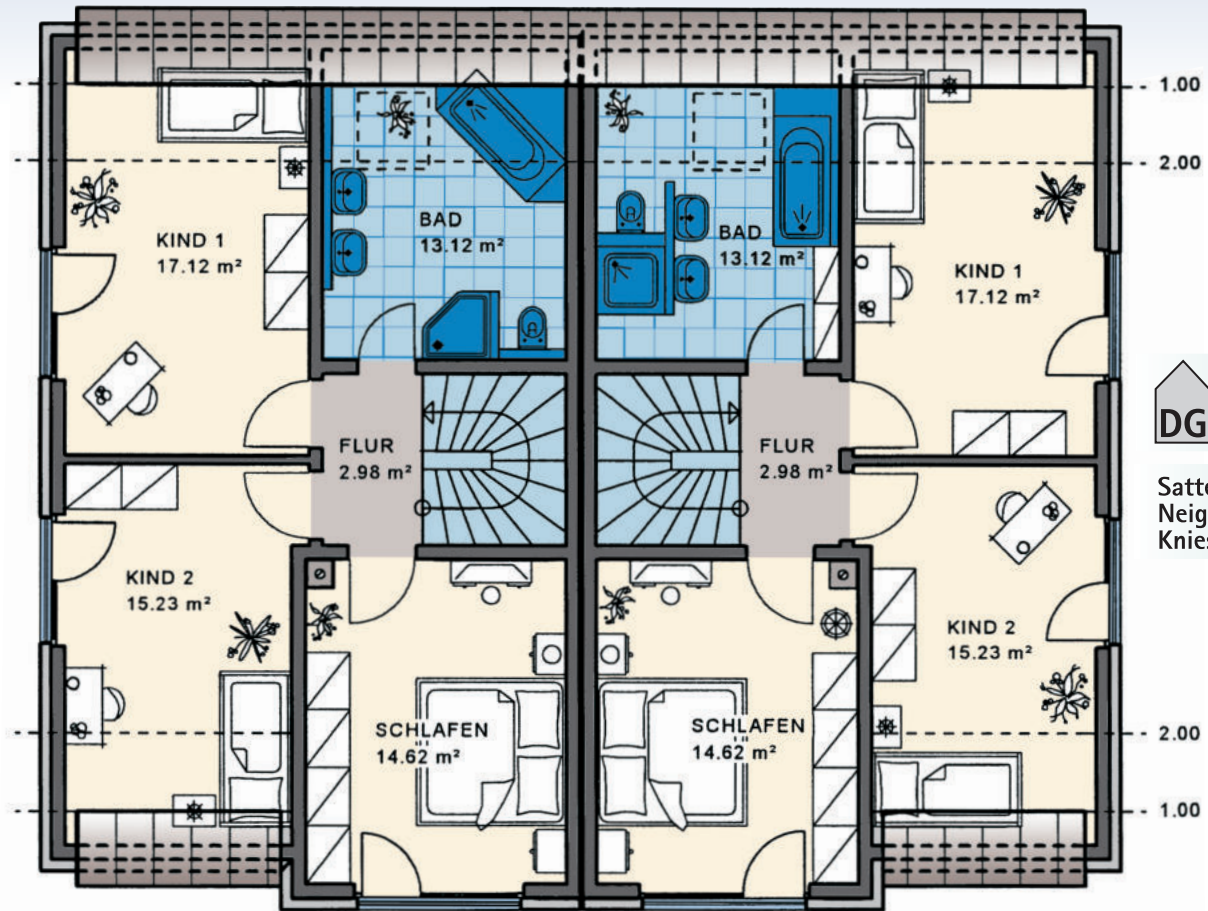



DG Maßstab 1:100
WNFL 63,07 m²

Satteldach,
Neigung: 45°
Kniestock: 50 cm

KG Maßstab
verkleinert

Studioausbau
Sonderwunsch

SP Maßstab
verkleinert

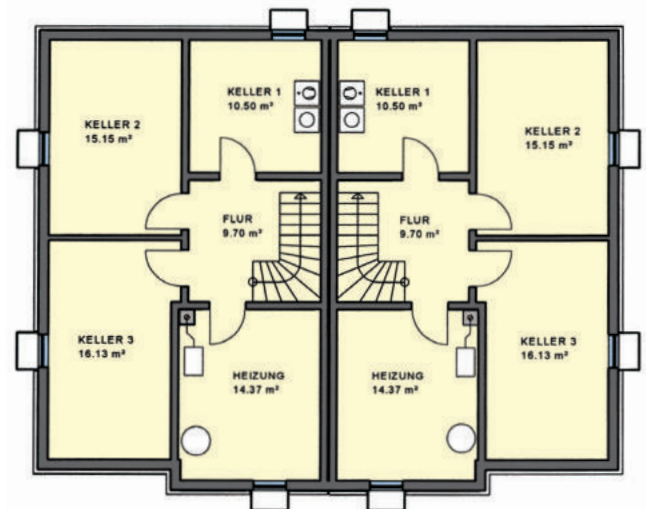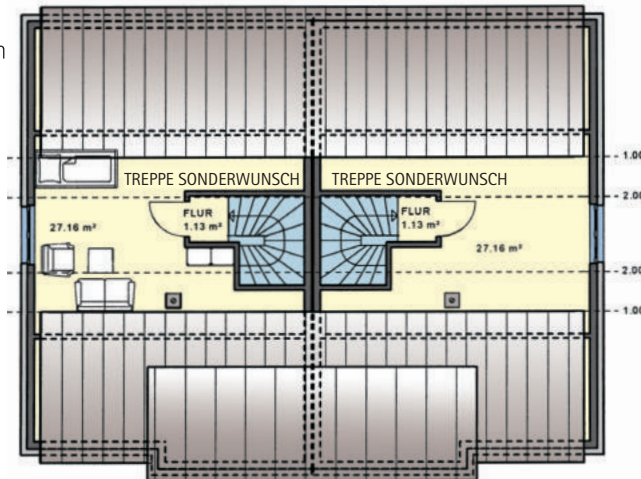

Sie finden uns

mitten im Fränkischen Seenland,
an der B2

- 91187 Röttenbach
Lachweg 1 (Büro)
Lachweg 3 (Musterhaus)
- 85051 Ingolstadt-Seehof
Weicheringer Str. 126c
(Büro und Musterhaus)
Telefon 08450/929 766-0

Unsere Öffnungszeiten:

Büro/Verwaltung:
Mo. - Do. 8 - 12 und 13 - 16 Uhr, Fr. 8 - 14 Uhr
Musterhäuser:
Beratung und Besichtigung
nach vorheriger Terminvereinbarung

Info-Telefon
09172/69 61-0
www.kmh.de
info@kmh.de

KMH
KÖHNLEIN MASSIVHAUS