




Einfamilienhaus Bellacasa

Wohnnutzfläche
gesamt ohne Keller
140,80 m²


Wohnfläche
nach WoFIV
138,54 m²

EG
Maßstab 1:100
WNFL 71,27 m²

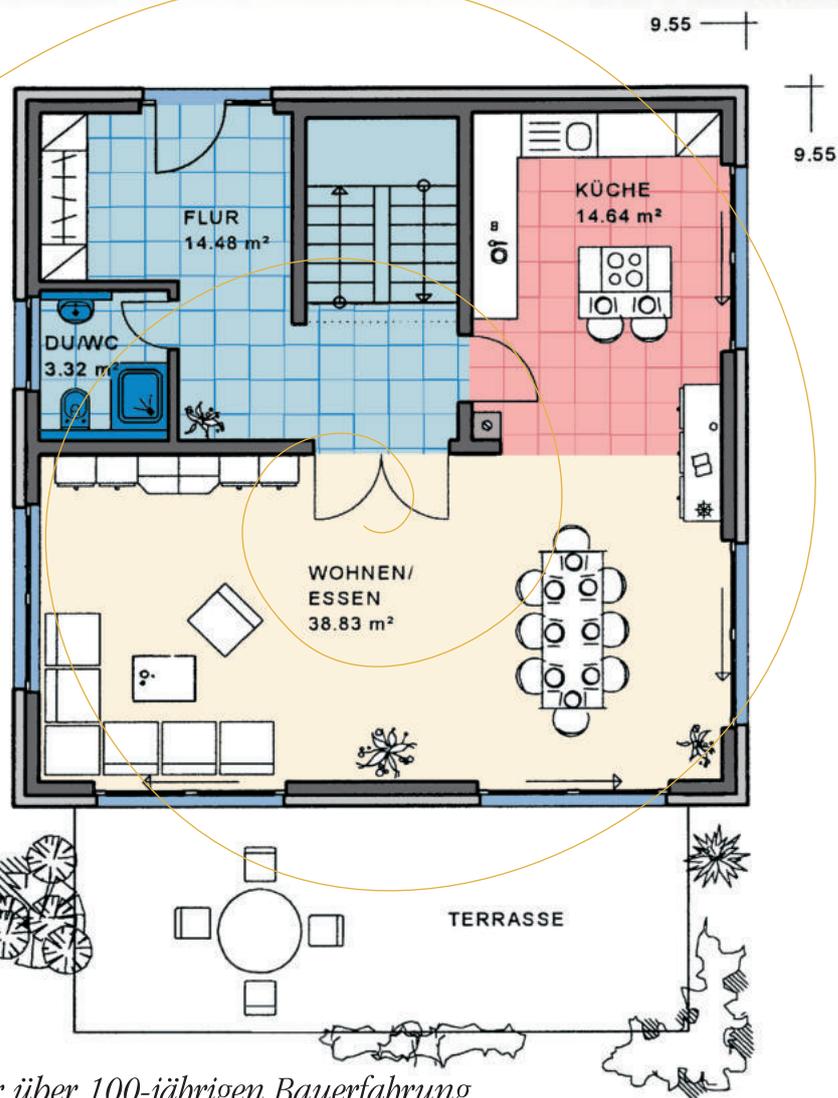


KMH

... mit der Garantie einer über 100-jährigen Bauerafahrung

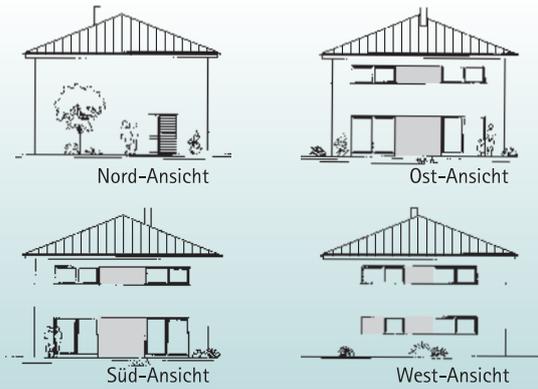

EFH Typ **Bellacasa**

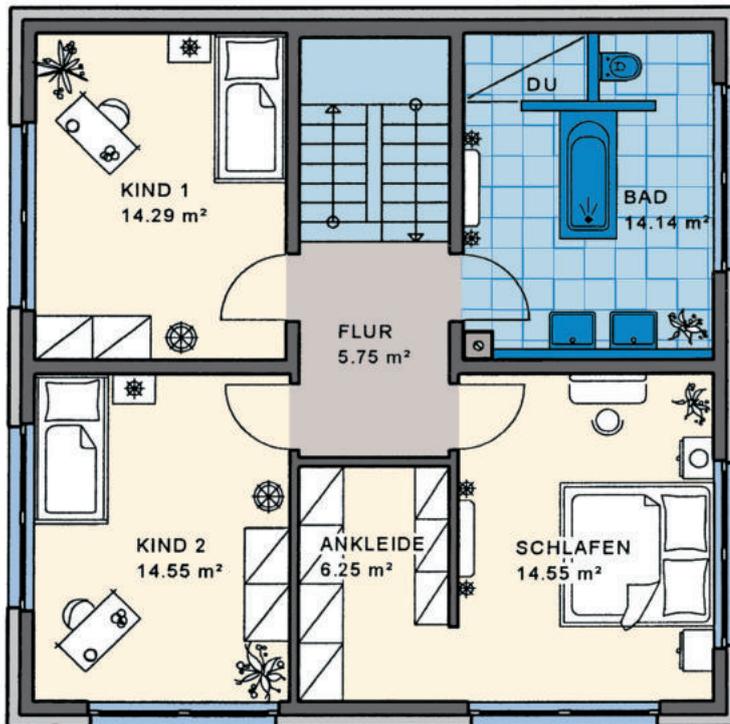

OG Maßstab 1:100
WNFL. 69,53 m²

Zeltdach,
Neigung: 22°

Sie finden uns

mitten im Fränkischen Seenland,
an der B2


• 91187 Röttenbach
Lachweg 1 (Büro)
Lachweg 3 (Musterhaus)

• 85051 Ingolstadt-Seehof
Weicheringer Str. 126c
(Büro und Musterhaus)
Telefon 08450/929 766-0

• Unsere Öffnungszeiten:

Büro/Verwaltung:
Mo. - Do. 8 - 12 und 13 - 16 Uhr
Fr. 8 - 14 Uhr

Musterhäuser:
Beratung und Besichtigung
nach vorheriger Terminvereinbarung

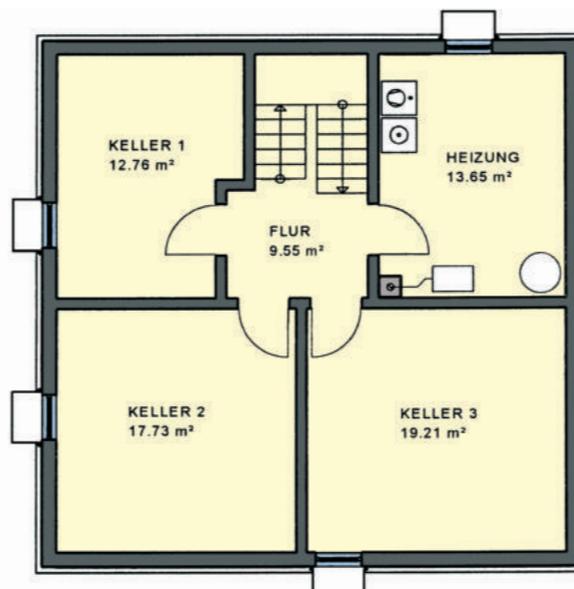

KG Maßstab
verkleinert

Info-Telefon
09172/69 61-0
www.kmh.de
info@kmh.de

KMH
KÖHNLEIN MASSIVHAUS