




# Einfamilienhaus Casaverde

Wohnnutzfläche  
gesamt ohne Keller  
**143,20 m<sup>2</sup>**


Wohnfläche  
nach WoFIV  
**127,90 m<sup>2</sup>**


**EG**  
Maßstab 1:100  
WNFL. 71,67 m<sup>2</sup>

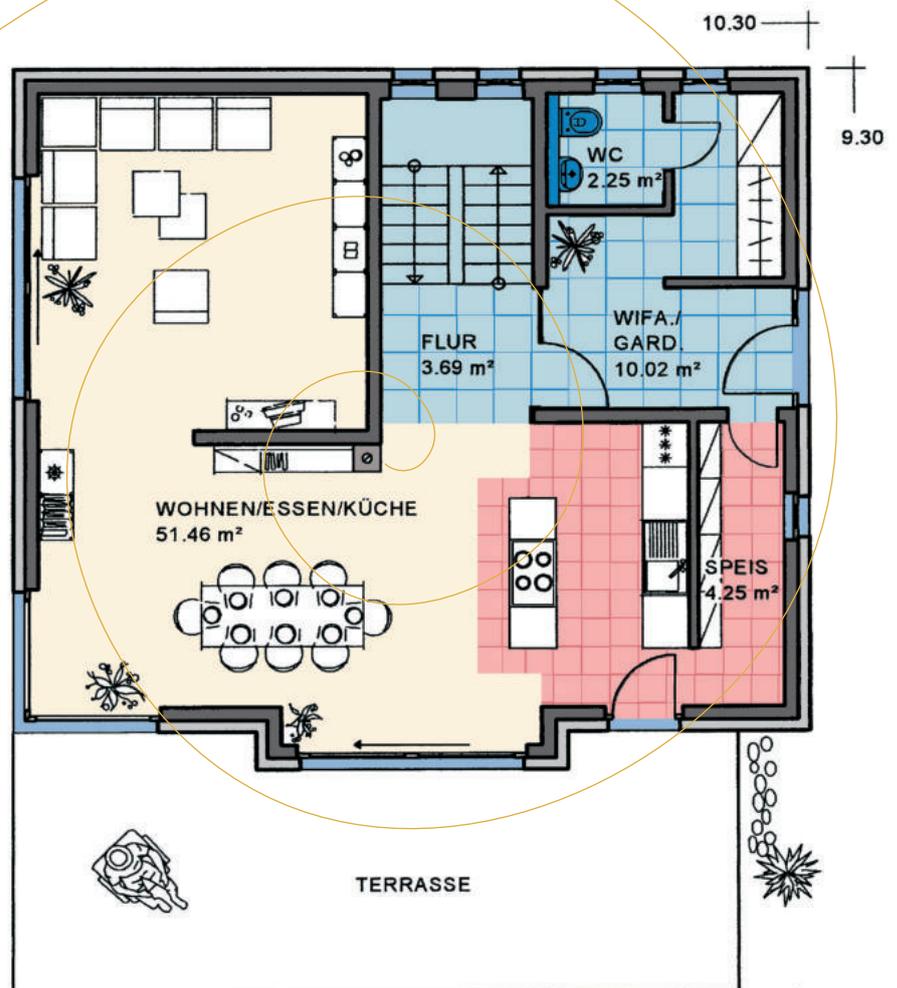

**KMH**

... mit der Garantie einer über 100-jährigen Bauerafahrung

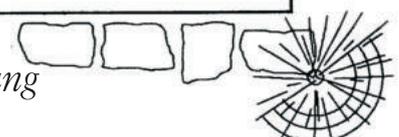

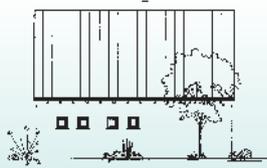

Nord-Ansicht



Ost-Ansicht




Süd-Ansicht



West-Ansicht



## EFH Typ **Casaverde**

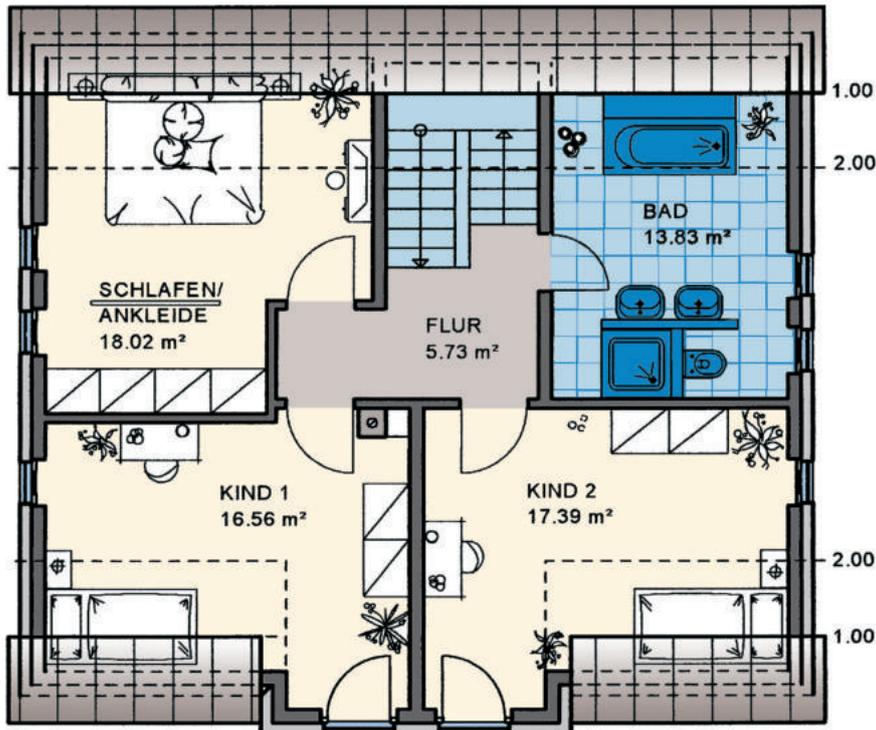

**DG** Maßstab 1:100  
WNFL 71,53 m<sup>2</sup>

Satteldach,  
Neigung: 45°  
Kniestock: 50 cm

### Sie finden uns

mitten im Fränkischen Seenland,  
an der B2

- **91187 Röttenbach**  
Lachweg 1 (Büro)  
Lachweg 3 (Musterhaus)

- **85051 Ingolstadt-Seehof**  
Weicheringer Str. 126c  
(Büro und Musterhaus)  
Telefon 08450/929 766-0


- **Unsere Öffnungszeiten:**

Büro/Verwaltung:

Mo. - Do. 8 - 12 und 13 - 16 Uhr  
Fr. 8 - 14 Uhr

Musterhäuser:

Beratung und Besichtigung  
nach vorheriger Terminvereinbarung

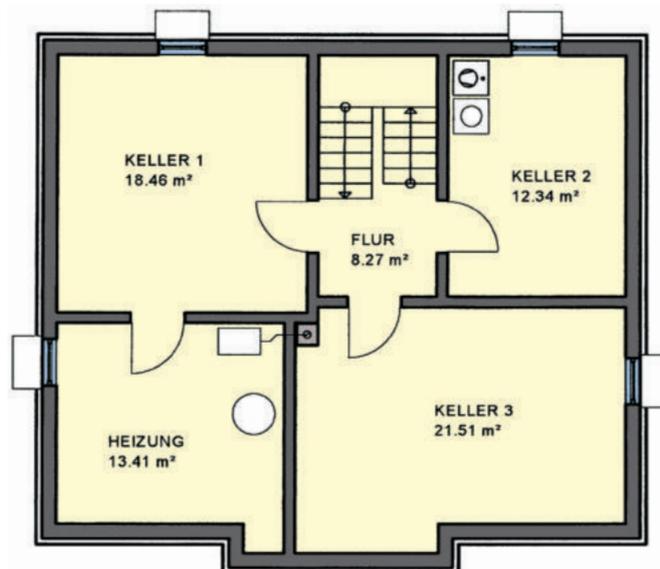

**KG** Maßstab  
verkleinert

Info-Telefon  
**09172/69 61-0**  
[www.kmh.de](http://www.kmh.de)  
[info@kmh.de](mailto:info@kmh.de)

**KMH**  
KÖHNLEIN MASSIVHAUS