




Einfamilienhaus Florenz

Wohnnutzfläche
gesamt ohne Keller
182,12 m²

Wohnfläche
nach WoFIV
176,82 m²

EG

Maßstab 1:100
WNFL. **88,19 m²**

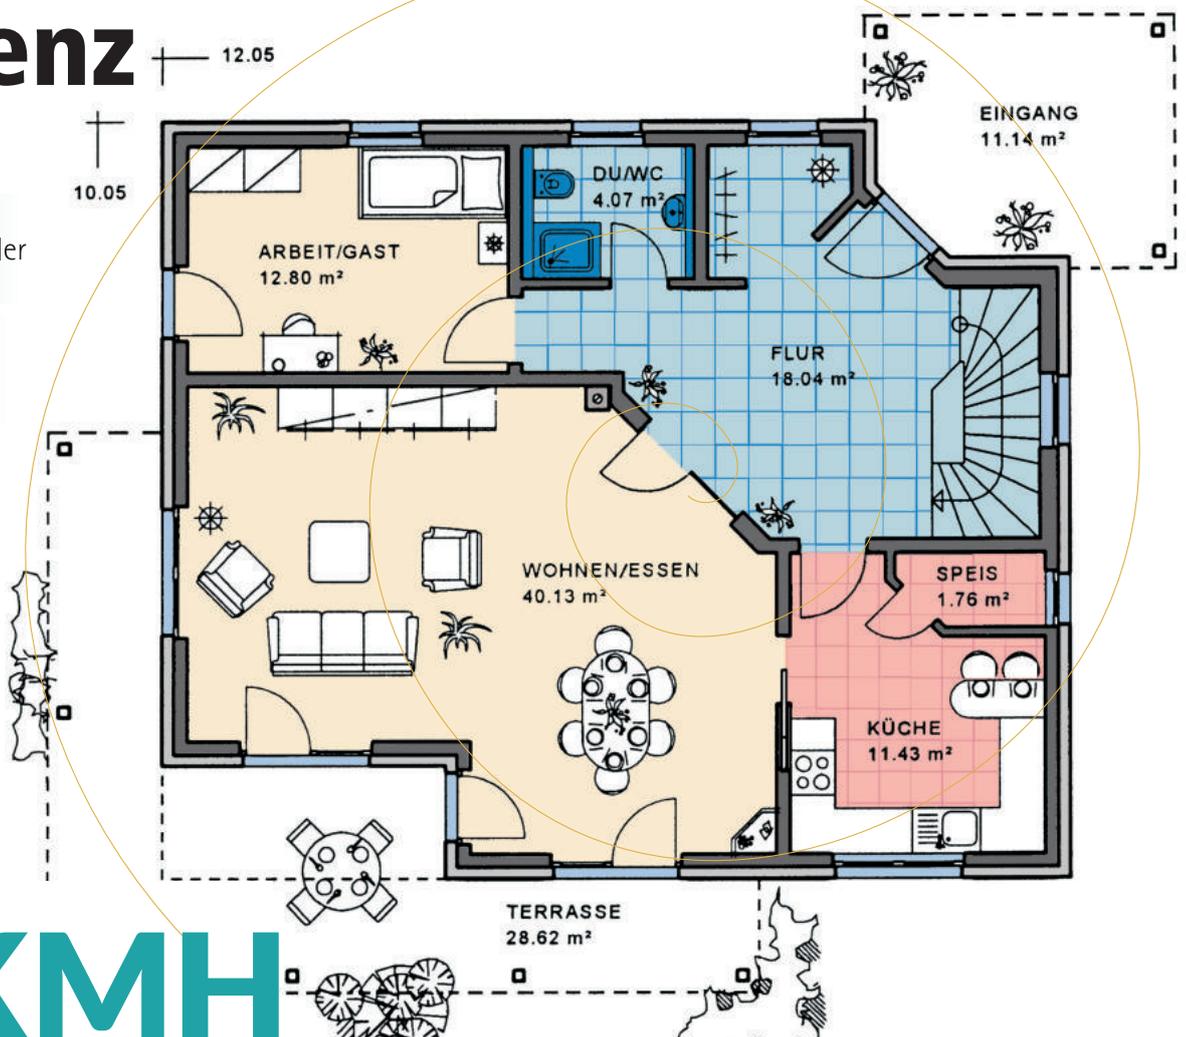

KMH

... mit der Garantie einer über 100-jährigen Bau erfahrung



Nord-Ansicht



Ost-Ansicht




Süd-Ansicht



West-Ansicht



EFH Typ **Florenz**

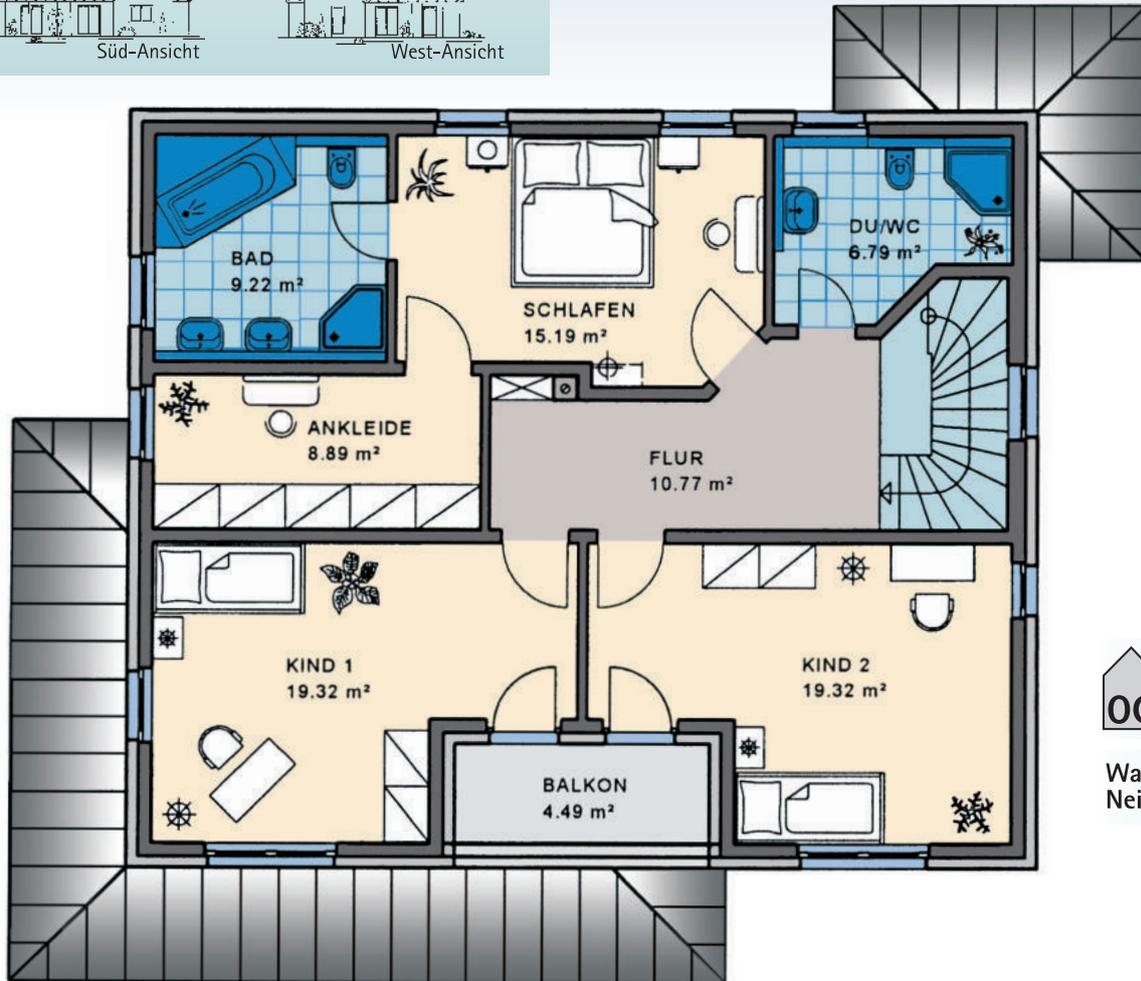

OG Maßstab 1:100
WNFL. 93,93 m²

Walmdach,
Neigung: 22°

Sie finden uns

mitten im Fränkischen Seenland,
an der B2

• **91187 Röttenbach**
Lachweg 1 (Büro)
Lachweg 3 (Musterhaus)

• **85051 Ingolstadt-Seehof**
Weicheringer Str. 126c
(Büro und Musterhaus)
Telefon 08450/929 766-0

• Unsere Öffnungszeiten:

Büro/Verwaltung:
Mo. - Do. 8 - 12 und 13 - 16 Uhr
Fr. 8 - 14 Uhr

Musterhäuser:
Beratung und Besichtigung
nach vorheriger Terminvereinbarung



KG Maßstab
verkleinert

Info-Telefon
09172/69 61-0
www.kmh.de
info@kmh.de

KMH
KÖHNLEIN MASSIVHAUS