



Haustyp Siena- Aktionshaus


Weitere Aktionen bzw. Boni sind nicht kombinierbar

Wohnnutzfläche
gesamt ohne Keller
129,45 m²


Wohnfläche
nach WoFIV
127,34 m²




Maßstab 1:100
WNFL **65,35 m²**

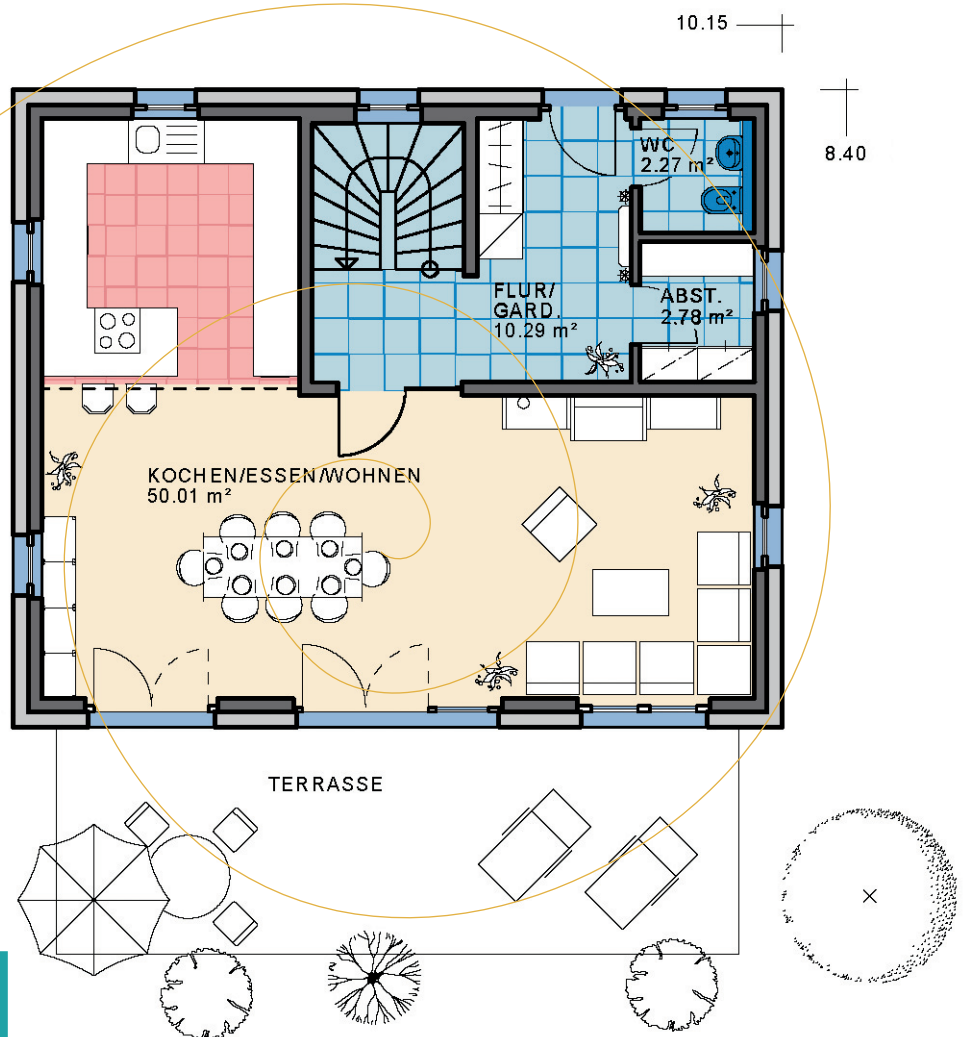

... mit der Garantie einer über 100-jährigen Bau erfahrung

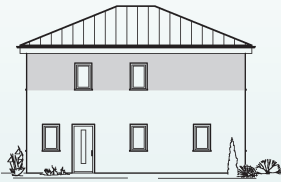


Nord-Ansicht

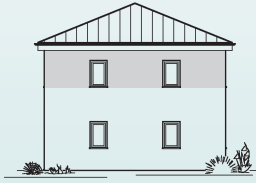

Ost-Ansicht



Süd-Ansicht

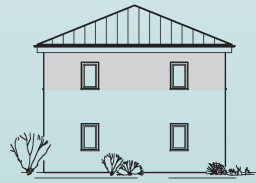


West-Ansicht




Haustyp Siena- Aktionshaus

Fragen Sie auch nach unserer Variante mit Satteldach !

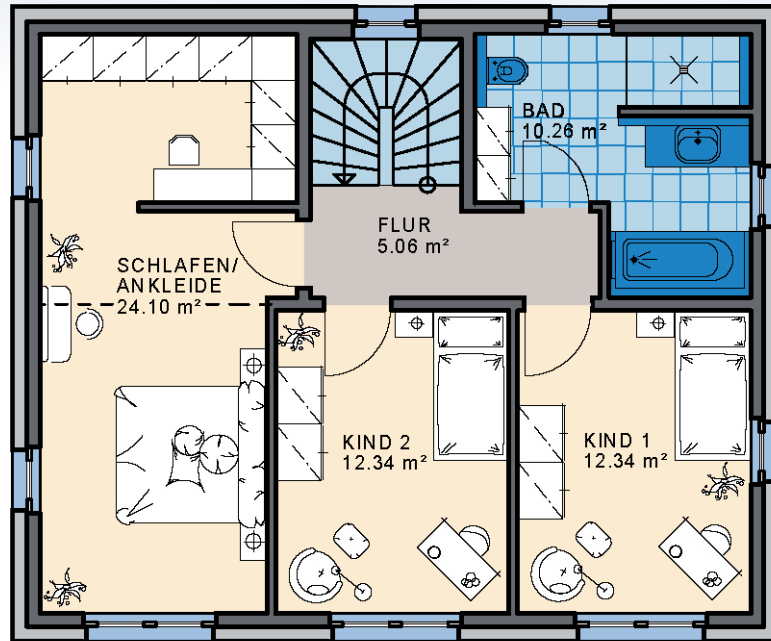

OG Maßstab 1:100
WNFL. 64,10 m²

Walmdach,
Neigung: 22°

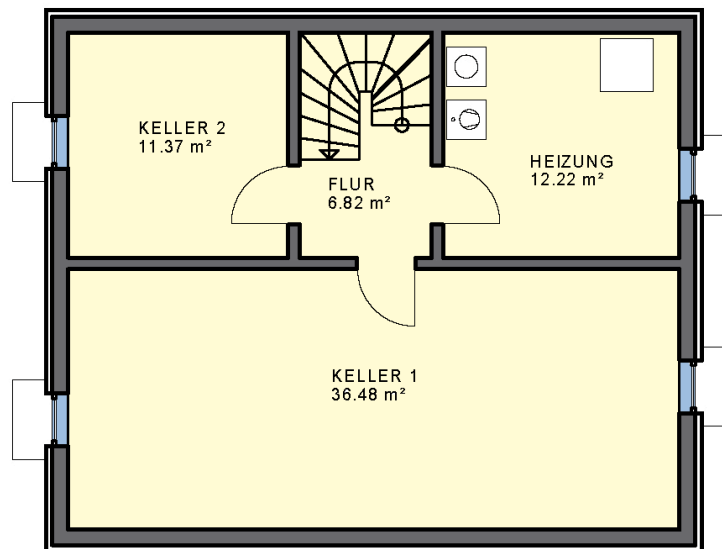

KG Maßstab
verkleinert

Sie finden uns

mitten im Fränkischen Seenland,
an der B2

- **91187 Röttenbach**
Lachweg 1 (Büro)
Lachweg 3 (Musterhaus)
- **85051 Ingolstadt-Seehof**
Weicheringer Str. 126c
(Büro und Musterhaus)
Telefon 08450/929 766-0

● Unsere Öffnungszeiten:

Büro/Verwaltung:
Mo. - Do. 8 - 12 und 13 - 16 Uhr
Fr. 8 - 14 Uhr

Musterhäuser:
Beratung und Besichtigung
nach vorheriger Terminvereinbarung

KMH
KÖHNLEIN MASSIVHAUS

Info-Telefon
09172/69 61-0
www.kmh.de
info@kmh.de