




Zweifamilienhaus Trentino

Wohnnutzfläche
gesamt
ohne Keller
248,85 m²

Wohnfläche
nach WoFIV
220,30 m²

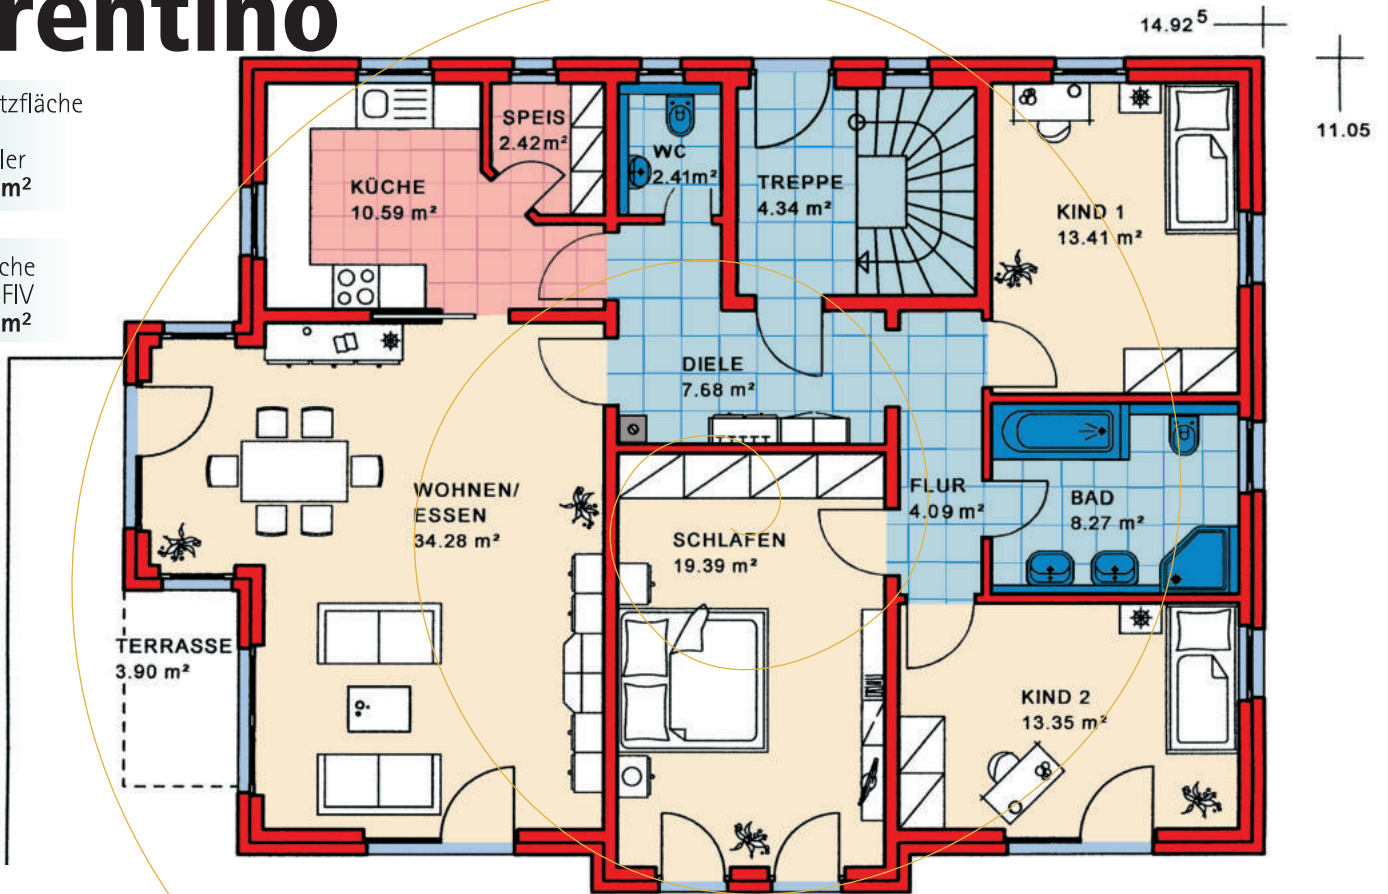

Maßstab 1:100
WNFL 124,13 m²


... mit der Garantie einer über 100-jährigen Bauherfahung



Nord-Ansicht



Ost-Ansicht

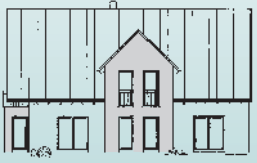



Süd-Ansicht



West-Ansicht



ZFH Typ **Trentino**

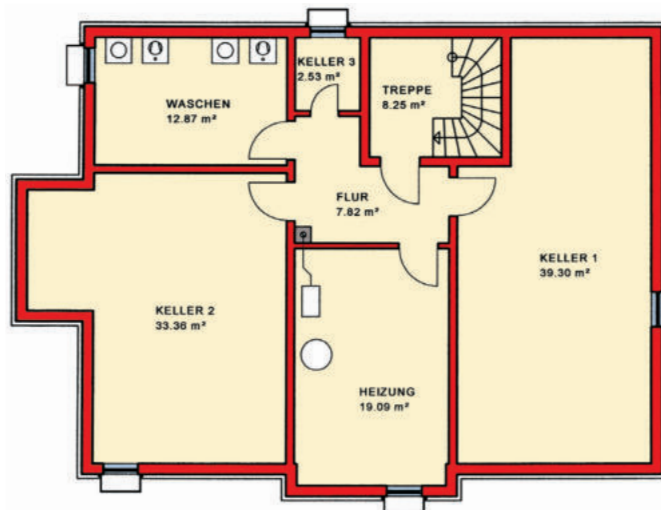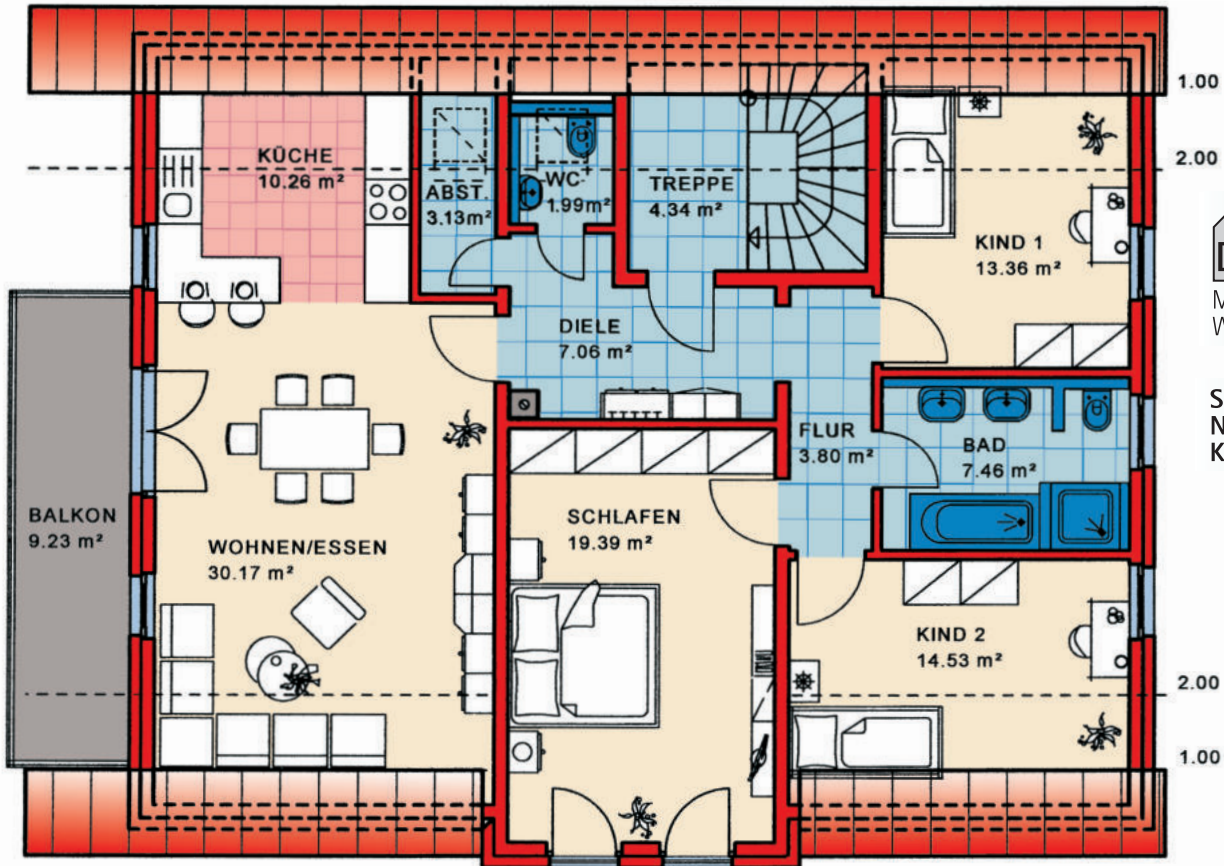

Sie finden uns

mitten im Fränkischen Seenland,
an der B2

- 91187 Röttenbach
Lachweg 1 (Büro)
Lachweg 3 (Musterhaus)
- 85051 Ingolstadt-Seehof
Weicheringer Str. 126c
(Büro und Musterhaus)
Telefon 08450/929 766-0

• Unsere Öffnungszeiten:

Büro/Verwaltung:

Mo. - Do. 8-12 und 13-16 Uhr

Fr. 8 - 14 Uhr

Musterhäuser:

Beratung und Besichtigung

nach vorheriger Terminvereinbarung

KMH
KÖHNLEIN MASSIVHAUS

Info-Telefon
09172/69 61-0
www.kmh.de
info@kmh.de